


VÁLTOZÁSI VÁZRAJZ

a 31329/1 és 31329/2 helyrajzi számú földrészletek megosztásához

Méretarány: 1:2500

címkordináták		
Psz.	Y.	X.
31329/3 hrsz		
1	769867	309254
31329/4 hrsz		
1	769779	309165
31329/5 hrsz		
1	769856	309158
31329/6 hrsz		
1	769920	309183
31329/7 hrsz		
1	769953	309249
2	769977	309203

Változás előtt						Változás után						
Helyrajzi szám	Alrészlet		Min.o.	Terület ha. m ²	AK	Helyrajzi szám	Alrészlet		Min.o.	Terület ha. m ²	AK	Jegyzet
	jel	műv. ág					jel	műv. ág				
1	2	3	4	5	6	7	8	9	10	11	14	15
31329/1	-	Kivett, vasútállomás	-	3.3637	-	31329/3	-	Kivett, Szabadidő és Látogató Központ	-	2.3298	-	46929/2012 vezetékjog 578 m ² EMÁSZ Hálózati Kft. 43766/2011 gázvezeték szolgalmi jog 1326 m ² TIGÁZ DSO Kft.
31329/2	-	Kivett, autóbussz pályaudvar	-	1.7313	-	31329/4	-	Kivett, közpark	-	1.0563	-	59916/2010 vezetékjog 1181 m ² EMÁSZ Hálózati Kft. 46929/2012 vezetékjog 322 m ² EMÁSZ Hálózati Kft. 56529/1997 vízvezeték szolgalmi jog 790 m ² MIVÍZ Kft. 43766/2011 gázvezeték szolgalmi jog 297 m ² TIGÁZ DSO Kft.
						31329/5	-	Kivett, közpark	-	0.6116	-	46929/2012 vezetékjog 525 m ² EMÁSZ Hálózati Kft. 59916/2010 vezetékjog 1191 m ² EMÁSZ Hálózati Kft.
						31329/6	-	Kivett, beépítetlen terület	-	0.5375	-	59916/2010 vezetékjog 4 m ² EMÁSZ Hálózati Kft. 46929/2012 vezetékjog 91 m ² EMÁSZ Hálózati Kft.
						31329/7	-	Kivett, közlekedési terület	-	0.5373	-	46929/2012 vezetékjog 16 m ² EMÁSZ Hálózati Kft.
						31329/8	-	Kivett, út	-	0.0225	-	59916/2010 vezetékjog 17 m ² EMÁSZ Hálózati Kft. 46929/2012 vezetékjog 93 m ² EMÁSZ Hálózati Kft.
Összesen:	-		-	5.0950	-		-		-	5.0950	-	

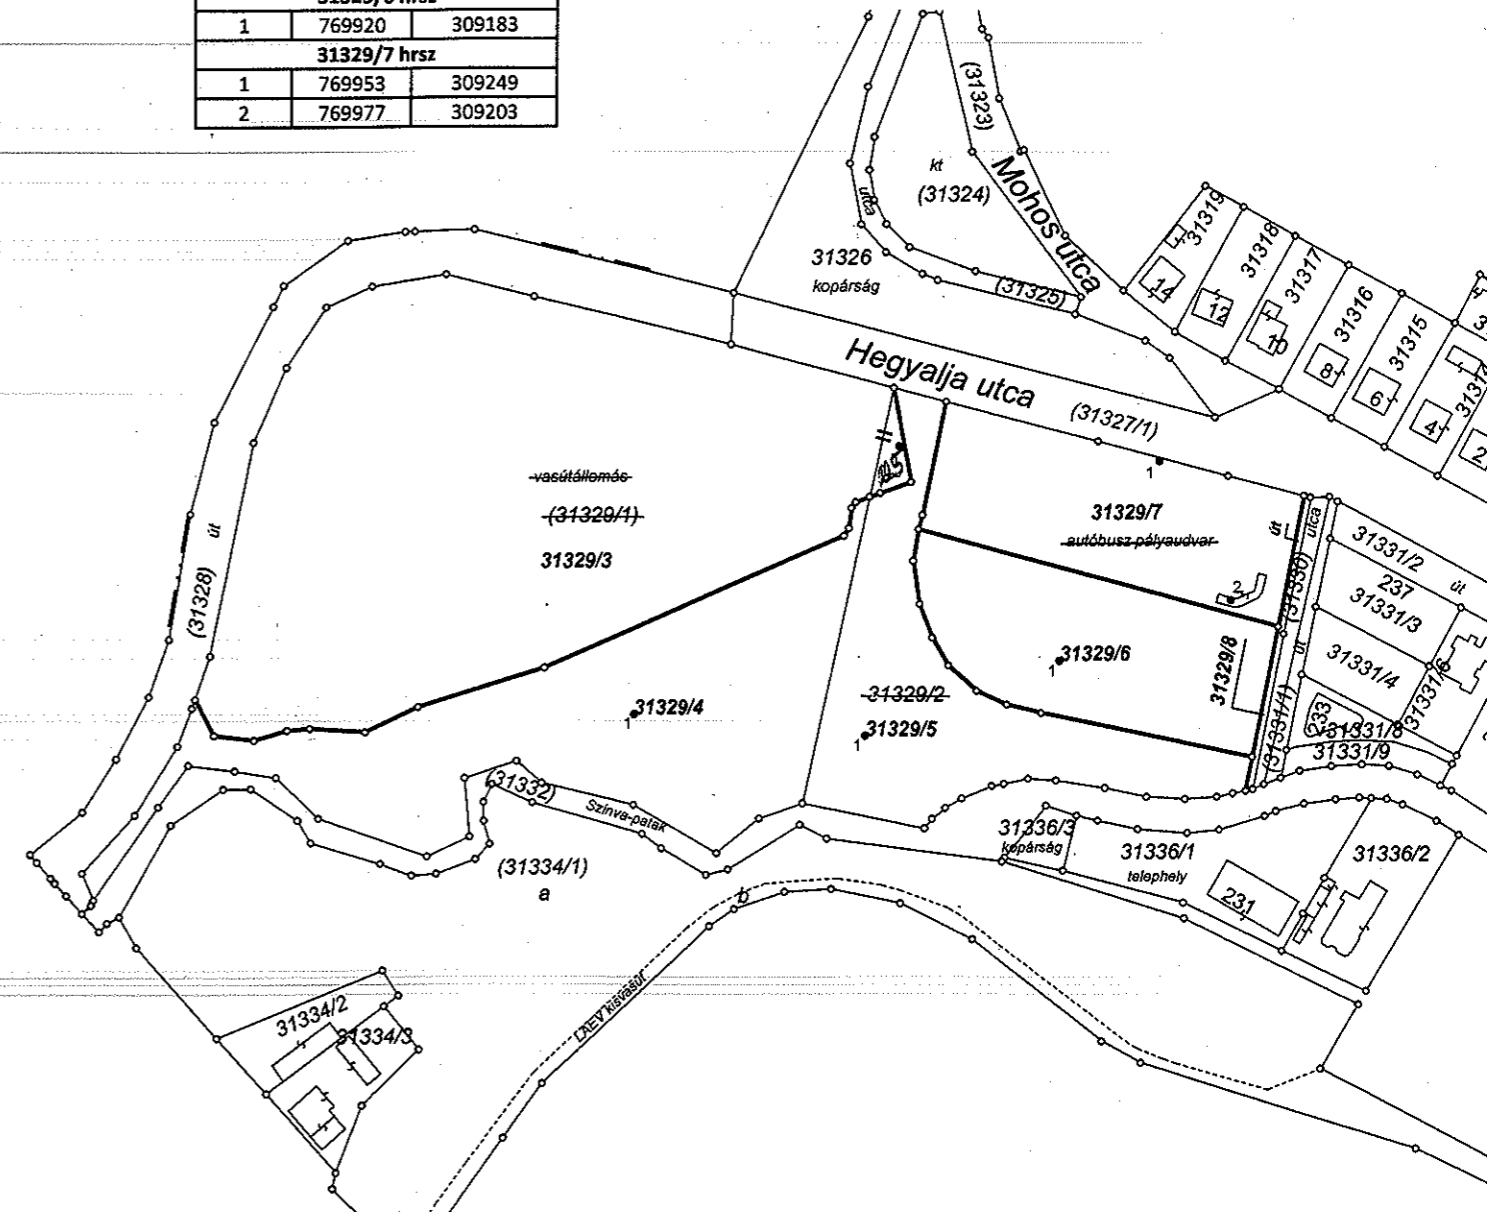

A változás akaratunknak megfelelően történt:

Készítette: Miskolc, 2016. január 20.

A helyrajzi számozás és területszámítás helyes. Ez a záradék a keltezésétől számított egy évig hatályos, későbbi felhasználás előtt a vázrajzot újra záradékolni kell.

MIFŐ-Miskolci Földmérő Kft.
3525 Miskolc, Kazinczy F. u. 13.
Tel.: 06-46-416-031

Miskolc, 2016. hó nap

Készítette: Finta Edina
Földmérő ig.szám: 6871/2015

záradékoló

Molnár Krisztián
Minőséget tanúsító földmérő
Ing.rend.min.sz.: 2032/2007

P.H.
(köz. tan.)

Ing.rend.min.sz.: