



MISKOLC MEGYEI JOGÚ VÁROS

ÖNKORMÁNYZATA

**Miskolc Megyei Jogú Város Önkormányzata Közgyűlésének  
..58.../2021. (11.9) határozata**

Miskolc Megyei Jogú Város Önkormányzatának Polgármestere a katasztrófavédelemről és a hozzá kapcsolódó egyes törvények módosításáról szóló 2011. évi CXXVIII. törvény 46. § (4) bekezdése alapján a Közgyűlés feladat- és hatáskörét gyakorolva az alábbi határozatot hozom:

**Tárgy:** Miskolc Megyei Jogú Város Településszerkezeti Tervének módosítása az Y-híd projekt, Csokonai-Fonoda utcákat összekötő út megvalósításához kapcsolódóan:

Miskolc Megyei Jogú Város Önkormányzatának Polgármestereként – a jelen határozat 1. melléklete szerinti tartalommal – **jóváhagyom** Miskolc Megyei Jogú Város Önkormányzata Közgyűlésének IV-75/16.321-2/2007. számú határozatával elfogadott Településszerkezeti Tervének módosítását.

**Felelős:**

**Végrehajtásért felelős:**

**Közreműködik:**

**Határidő:**

Polgármester  
Főépítész  
Városfejlesztési Főosztály  
Azonnal

Miskolc, 2021. február.....<sup>09.</sup>




  
**Veres Pál**  
polgármester

**Ellenjegyzem:**

  
**Dr. Ignác Dávid**  
jegyző

1. melléklet a 58/2021. (II.9) határozathoz

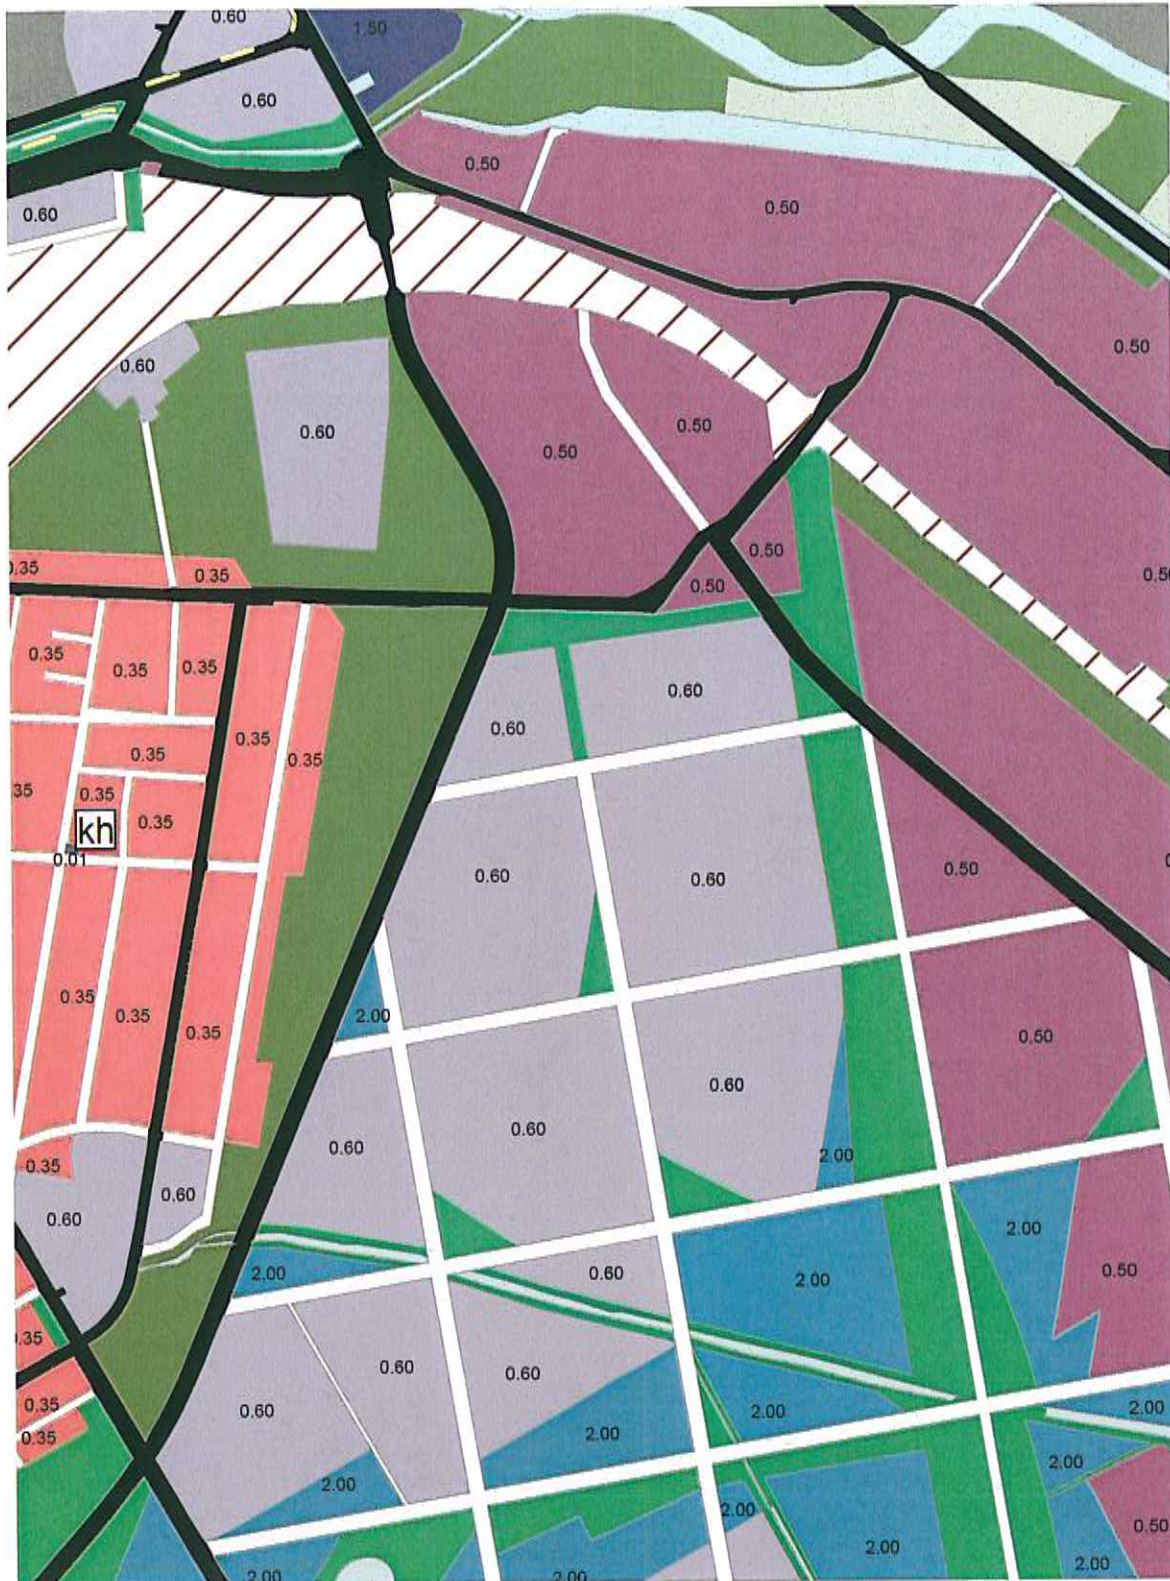

M = 1:10.000