

**GEOTOP Bt**  
MISKOLC Vologda út 4.  
A munkán végző neve, címe  
Munkaszám: 281-504/2015  
(V. átdolgozás)

**MISKOLC I. kerület**  
belterület  
Adatszolgáltatás iktószám: 2/1314/2022


# VÁLTOZÁSI VÁZRAJZ

a 4098/1, 4183 helyrajzi számú földrészlet határrendezéséről  
Méretarány= 1:2000

Helyrajzi szám	Változás előtti állapot		Változás utáni állapot					Mégjegyzés
	Helyrajzi szám	Terület ha, m <sup>2</sup>	Alfésztelt m <sup>2</sup> , ág	Alfésztelt m <sup>2</sup> , ág	Helyrajzi szám	Terület ha, m <sup>2</sup>	Szolgalmi és egyéb jogok	
4098/1	1	5	-	0,035/1	4098/1	10	-	14
4183	2	5	-	2,005/4	4183	10	-	14
Összesen:								

**\* Magassági építési korlátozás MATÁV RT. PKI FEJLESZTÉSI INTÉZET**  
A korlátozás magassági mértéke 20 m, 730 m<sup>2</sup>-re. Bejegyző hat. szám: 30911/1994.01.28  
Vezetélség 1217 m<sup>2</sup>-re az EMÁSZ HALÓZATI KFT. javára Bejegyző hat. szám: 43523/2011.05.18  
Vezetélség 148 m<sup>2</sup>-re az EMÁSZ HALÓZATI KFT. javára Bejegyző hat. szám: 43911/2011.05.23  
Vezetélség 1301 m<sup>2</sup>-re az EMÁSZ HALÓZATI KFT. javára Bejegyző hat. szám: 59355/2011.11.03  
Vezetélség 1688 m<sup>2</sup>-re az EMÁSZ HALÓZATI KFT. javára Bejegyző hat. szám: 69606/2012.12.18  
Vezetélség 89 m<sup>2</sup>-re az EMÁSZ HALÓZATI KFT. javára Bejegyző hat. szám: 63590/2016.10.06  
Szolgalmi jog 72 m<sup>2</sup>-re az MISKOLC MEGYEI JOGÚ VÁROS ÖNKORMÁNYZATA. javára Bejegyző hat. szám: 46161/2018.05.23

**\*\* Magassági építési korlátozás MATÁV RT. PKI FEJLESZTÉSI INTÉZET**  
A korlátozás magassági mértéke 20 m, 1 m<sup>2</sup>-re. Bejegyző hat. szám: 30911/1994.01.28  
Vezetélség 97 m<sup>2</sup>-re az EMÁSZ HALÓZATI KFT. javára Bejegyző hat. szám: 43523/2011.05.18  
Vezetélség 40 m<sup>2</sup>-re az EMÁSZ HALÓZATI KFT. javára Bejegyző hat. szám: 43911/2011.05.23  
Vezetélség 6 m<sup>2</sup>-re az EMÁSZ HALÓZATI KFT. javára Bejegyző hat. szám: 59355/2011.11.03  
Vezetélség 269 m<sup>2</sup>-re az EMÁSZ HALÓZATI KFT. javára Bejegyző hat. szám: 69606/2012.12.18

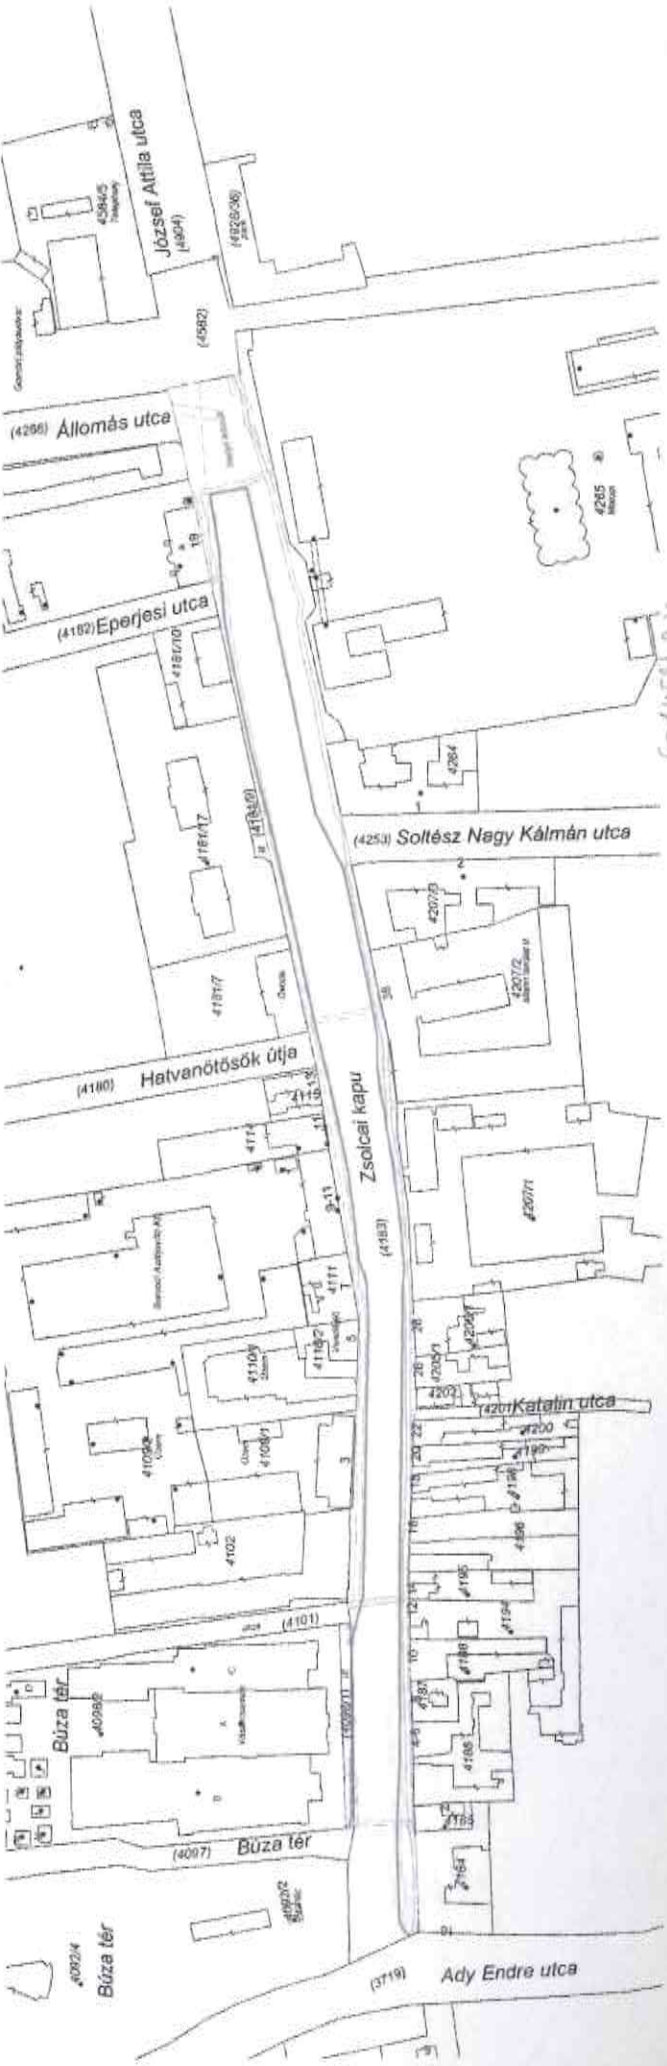

Készítette: Miskolc, 2022. június 20. napján  
Tóth Dániel Levente földmérő mérnök  
Készítéskor érvényben lévő jogszabályok szerinti igazolt mérnök  
Iktószám: 2/1314/2022  
Ingatlan/terület: 2120/009

Tóth Dániel Levente Építésügyi feladatok  
földmérési igazgatója  
Tel.: +36-30-916000-341

A helyrajzi számozás és a területszámítás helyes. Ez a záradék a keltzésről származó egy érvig hatályos.  
MISKOLC, 2022. június 20. napján  
Záradék: Ingatlan/terület: 2120/009



A változás a határozatnak megfelelően történt.