

# VÁLTOZÁSI VÁZRAJZ

a 0230/8 és a 0230/26 helyrajzi számú földrésztetek megosztásáról

Méretarány = 1 : 1500

| Változás előtt |           |               |        |                              |              | Változás után  |           |               |        |                              |       | Szolgalmi és egyéb jogok | Megjegyzés |
|----------------|-----------|---------------|--------|------------------------------|--------------|----------------|-----------|---------------|--------|------------------------------|-------|--------------------------|------------|
| Helyrajzi szám | Alrészlet |               | Min.o. | terület<br>Ha m <sup>2</sup> | Ak           | Helyrajzi szám | Alrészlet |               | Min.o. | terület<br>Ha m <sup>2</sup> | Ak    |                          |            |
|                | jel       | Műv.ág        |        |                              |              |                | jel       | Műv.ág        |        |                              |       |                          |            |
| 1              | 2         | 3             | 4      | 5                            | 6            | 7              | 8         | 9             | 10     | 11                           | 12    | 13                       | 14         |
| 0230/8         |           | Kivett, közút | -      | 0,2980                       | 0,00         | 0230/141       | -         | szántó        | 3      | 1,6122                       | 39,18 |                          |            |
| 0230/26        | a         | Szántó        | 3      | <b>2,7461</b>                | <b>64,79</b> | 0230/142       |           | szántó        | 3      | 0,4745                       | 11,53 |                          |            |
|                |           |               |        | 2,6662                       | 64,79        | 0230/143       |           | Kivett, út    | -      | 0,0093                       | 0,00  |                          |            |
|                | b         | Kivett, út    | -      | 0,0799                       | 0,00         | 0230/144       |           | Kivett, út    | -      | 0,0292                       | 0,00  |                          |            |
|                |           |               |        |                              |              | 0230/145       |           | szántó        | 3      | 0,0872                       | 2,12  |                          |            |
|                |           |               |        |                              |              | 0230/146       |           | szántó        | 3      | 0,0867                       | 2,11  |                          |            |
|                |           |               |        |                              |              | 0230/147       |           | szántó        | 3      | 0,0862                       | 2,09  |                          |            |
|                |           |               |        |                              |              | 0230/148       |           | szántó        | 3      | 0,0856                       | 2,08  |                          |            |
|                |           |               |        |                              |              | 0230/149       |           | szántó        | 3      | 0,0851                       | 2,07  |                          |            |
|                |           |               |        |                              |              | 0230/150       |           | szántó        | 3      | 0,1394                       | 3,39  |                          |            |
|                |           |               |        |                              |              | 0230/151       |           | Kivett, út    | -      | 0,0507                       | 0,00  |                          |            |
|                |           |               |        |                              |              | 0230/152       |           | Kivett, közút | -      | 0,2856                       | 0,00  |                          |            |
|                |           |               |        |                              |              | 0230/153       |           | Kivett, közút | -      | 0,0124                       | 0,00  |                          |            |
|                |           |               |        |                              |              | Összesen:      |           |               |        | 3,4410                       | 64,79 |                          |            |

A vázrajz méretek levételére nem alkalmas.

A változás akaratunknak megfelelően történt:

.....  
.....  
.....  
.....  
.....


Készítette: Szirmabesenyő, 2023.szeptember 12.

A művelési ág és a minőségi osztály megjelölése és ábrázolása, a kataszteri tiszta jövedelem számítása, valamint a földminősítési mintatermek feltüntetése helyes, az adatok a földminősítési eljárás eredményének megfelelően kerültek feltüntetésre

Miskolc, 2023..... hó ..... nap.  
.....  
mezőgazdász

A helyrajzi számozás és a területszámítás helyes. Ez a záradék a keltezésétől számított egy évig hatályos.

Miskolc, 2023..... hó ..... nap.  
.....  
P.H. záradékoló  
Ing. min. száma:

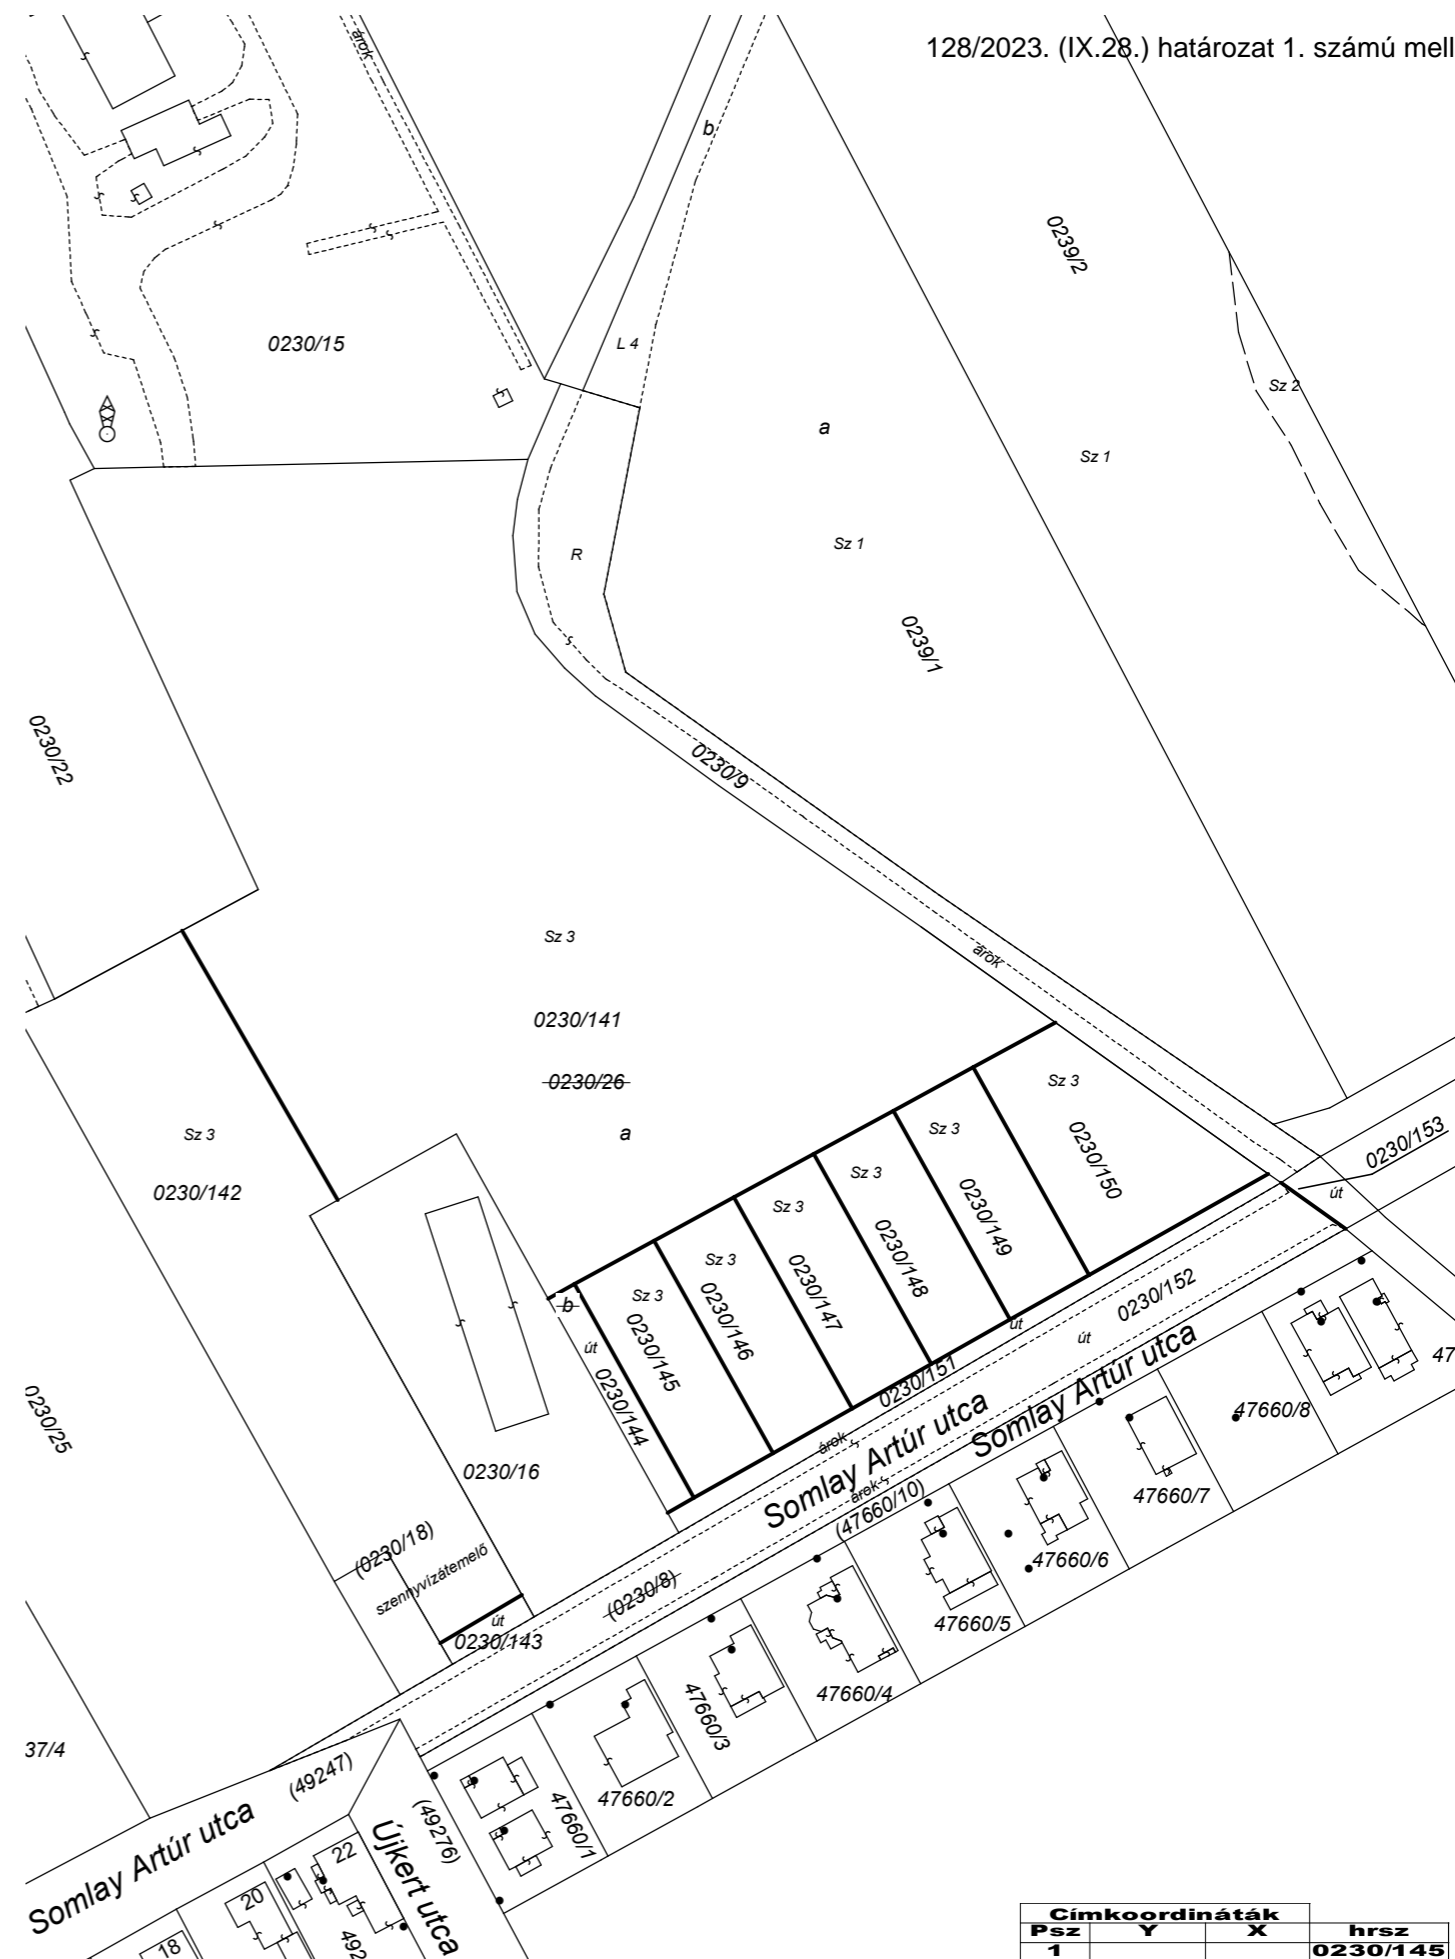

| Címkoordináták |   |   |          |
|----------------|---|---|----------|
| Psz            | Y | X | hrszt    |
| 1              |   |   | 0230/145 |
| 1              |   |   | 0230/146 |
| 1              |   |   | 0230/147 |
| 1              |   |   | 0230/148 |
| 1              |   |   | 0230/149 |
| 1              |   |   | 0230/150 |