


MISKOLC, SZÉCHENYI ISTVÁN ÚT 16.
TERVEZETT FÖLDSZINTI ALAPRAJZ M=1:100



SZÉCHENYI U. 16. SZ. ÉPÜLET

SZÉCHENYI U. 14. SZ. ÉPÜLET

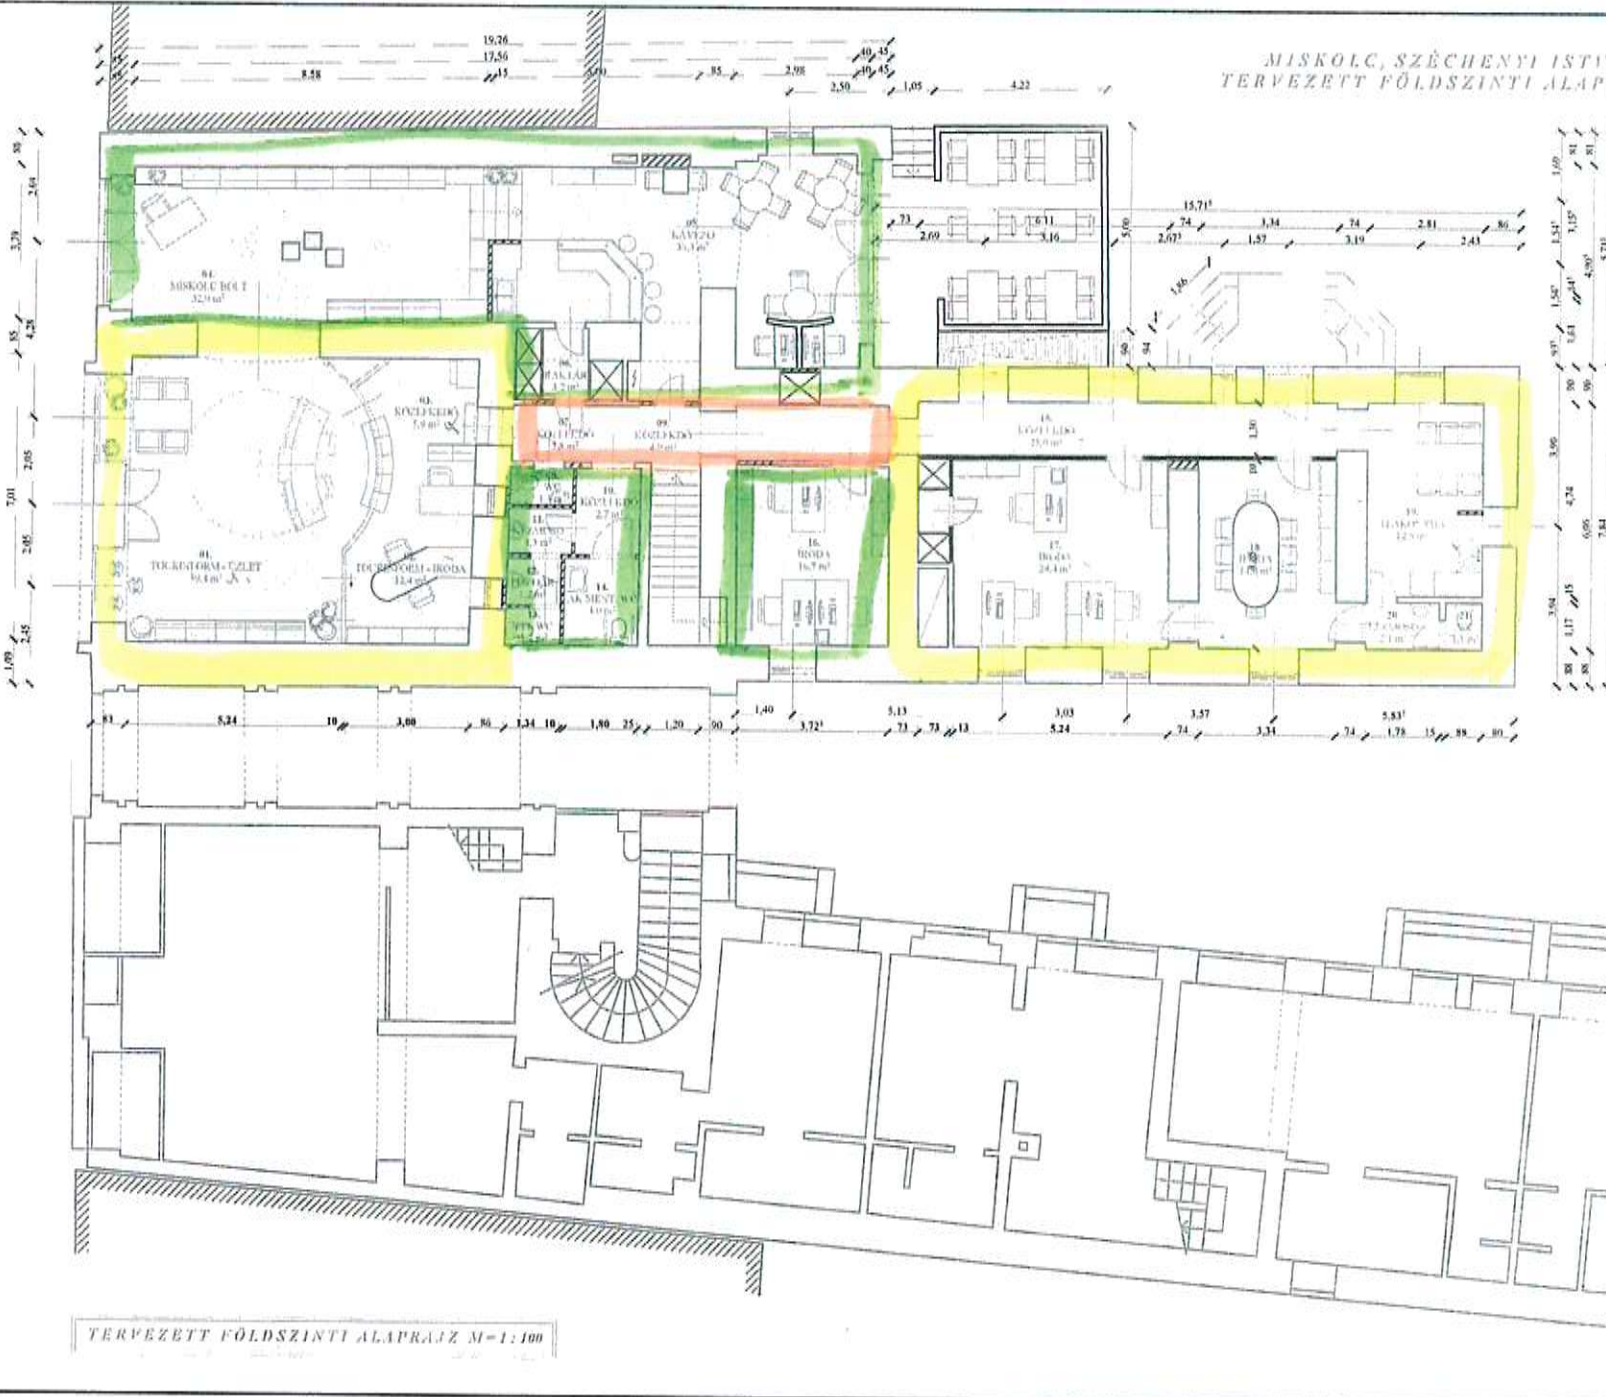

SÁRGA: TOURINFORM
ZÖLD: JELENLEG ÜRES,
VOLT ORÁŠ
NARANCŠ: KÖZÖS FOLYOSÓ

TERVEZETT FÖLDSZINTI ALAPRAJZ M=1:100